


PARTER

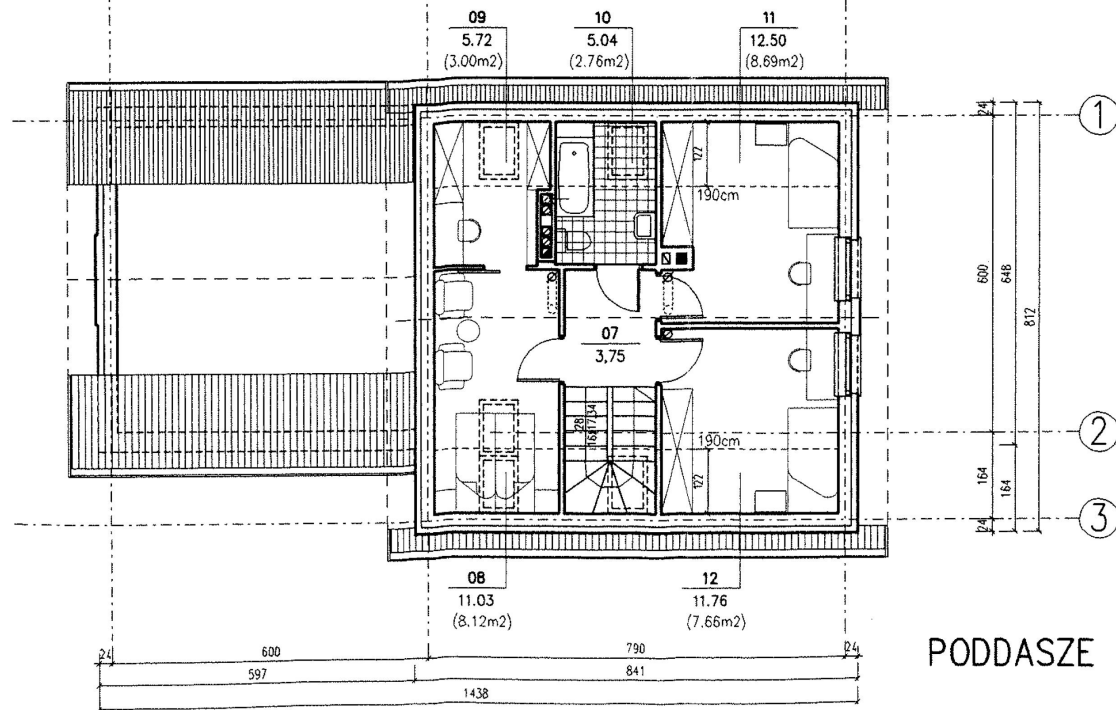

PODDASZE

BILANS POWIERZCHNI				
DOM WM 13B L - WRÓBLÓWKA war.II				
NR POM.	NAZWA POMIESZCZENIA	RODZAJ POSADZKI	POW. PODŁOGI	POW. H>190cm
PARTER				
POWIERZCHNIA UŻYTKOWA				
01	Przedsiónek	terakota	5.97	5.97
02	WC	terakota	1.5	1.5
03	Pokój dzienny+schody	deski deb.	23.76	23.76
04	Kuchnia + jadalnia	terakota	14.07	14.07
RAZEM POW. UŻYTKOWA PARTER			45.30	45.30
POWIERZCHNIA USŁUGOWA				
05	pom. gospodarcze	terakota	5.07	5.07
06	garaż	pos. gresowa	32.9	32.9
RAZEM POW. USŁUGOWA PARTER			37.97	37.97
RAZEM PARTER			83.27	83.27
PODDASZE				
POWIERZCHNIA UŻYTKOWA				
07	korytarz	deski deb.	3.75	3.75
08	sypialnia	deski deb.	11.03	8.12
09	garderoba	deski deb.	5.72	3.00
10	łazienka	terakota	5.04	2.76
11	sypialnia	deski deb.	12.50	8.69
12	sypialnia	deski deb.	11.76	7.66
RAZEM POWIERZCHNIA UŻYTKOWA			49.80	33.98
RAZEM POKRYCIE			49.80	33.98
OGÓLEM SUMA POWIERZCHNI			133.08	117.24
POWIERZCHNIA ZABUDOWY			103.03	
KUBATURA			542	

POWIERZCHNIE LICZONE WG. PN-ISO 9836/1997 W STANIE SUROWYM I NIETYKOŃCZONYM

EGZEMPLARZ PROJEKTU
CHRONIONY PRAWEM AUTORSKIM
 powielanie i kopiowanie bez zezwolenia - zabronione
 Dz. U. z dnia 23 lutego 1994r. Nr 24, poz. 83
ORYGINAŁ PIECZĄTKI W KOLORZE ZIELONYM
 wypracowany w W.M. Pracownia Projektowania Miast
 Spółka z o.o. Gdańsk 1989

ARANŻACJA Z BILANSEM		SKALA 1:100
DOM WM 13B L - WRÓBLÓWKA war.II		BRANZA:
		ARCH.
INWESTOR		
ADRES BUDOWY		
AUTOR PROJ.	arch. Paweł Wład Kowalski	PODPIS
NR UPRAWNIENI	699/GD/82 w specj. architektura	DATA
AUTOR ADAPTACJI		PODPIS
NR UPRAWNIENI		DATA
W.M. PRACOWNIA PROJEKTOWANIA MIASTA SP. Z O.O.		A3
80-264 GDAŃSK ul. Klonowa 1		WM13BL-A03